


**HEMA: VODOOPSKRBNNE ZONE**

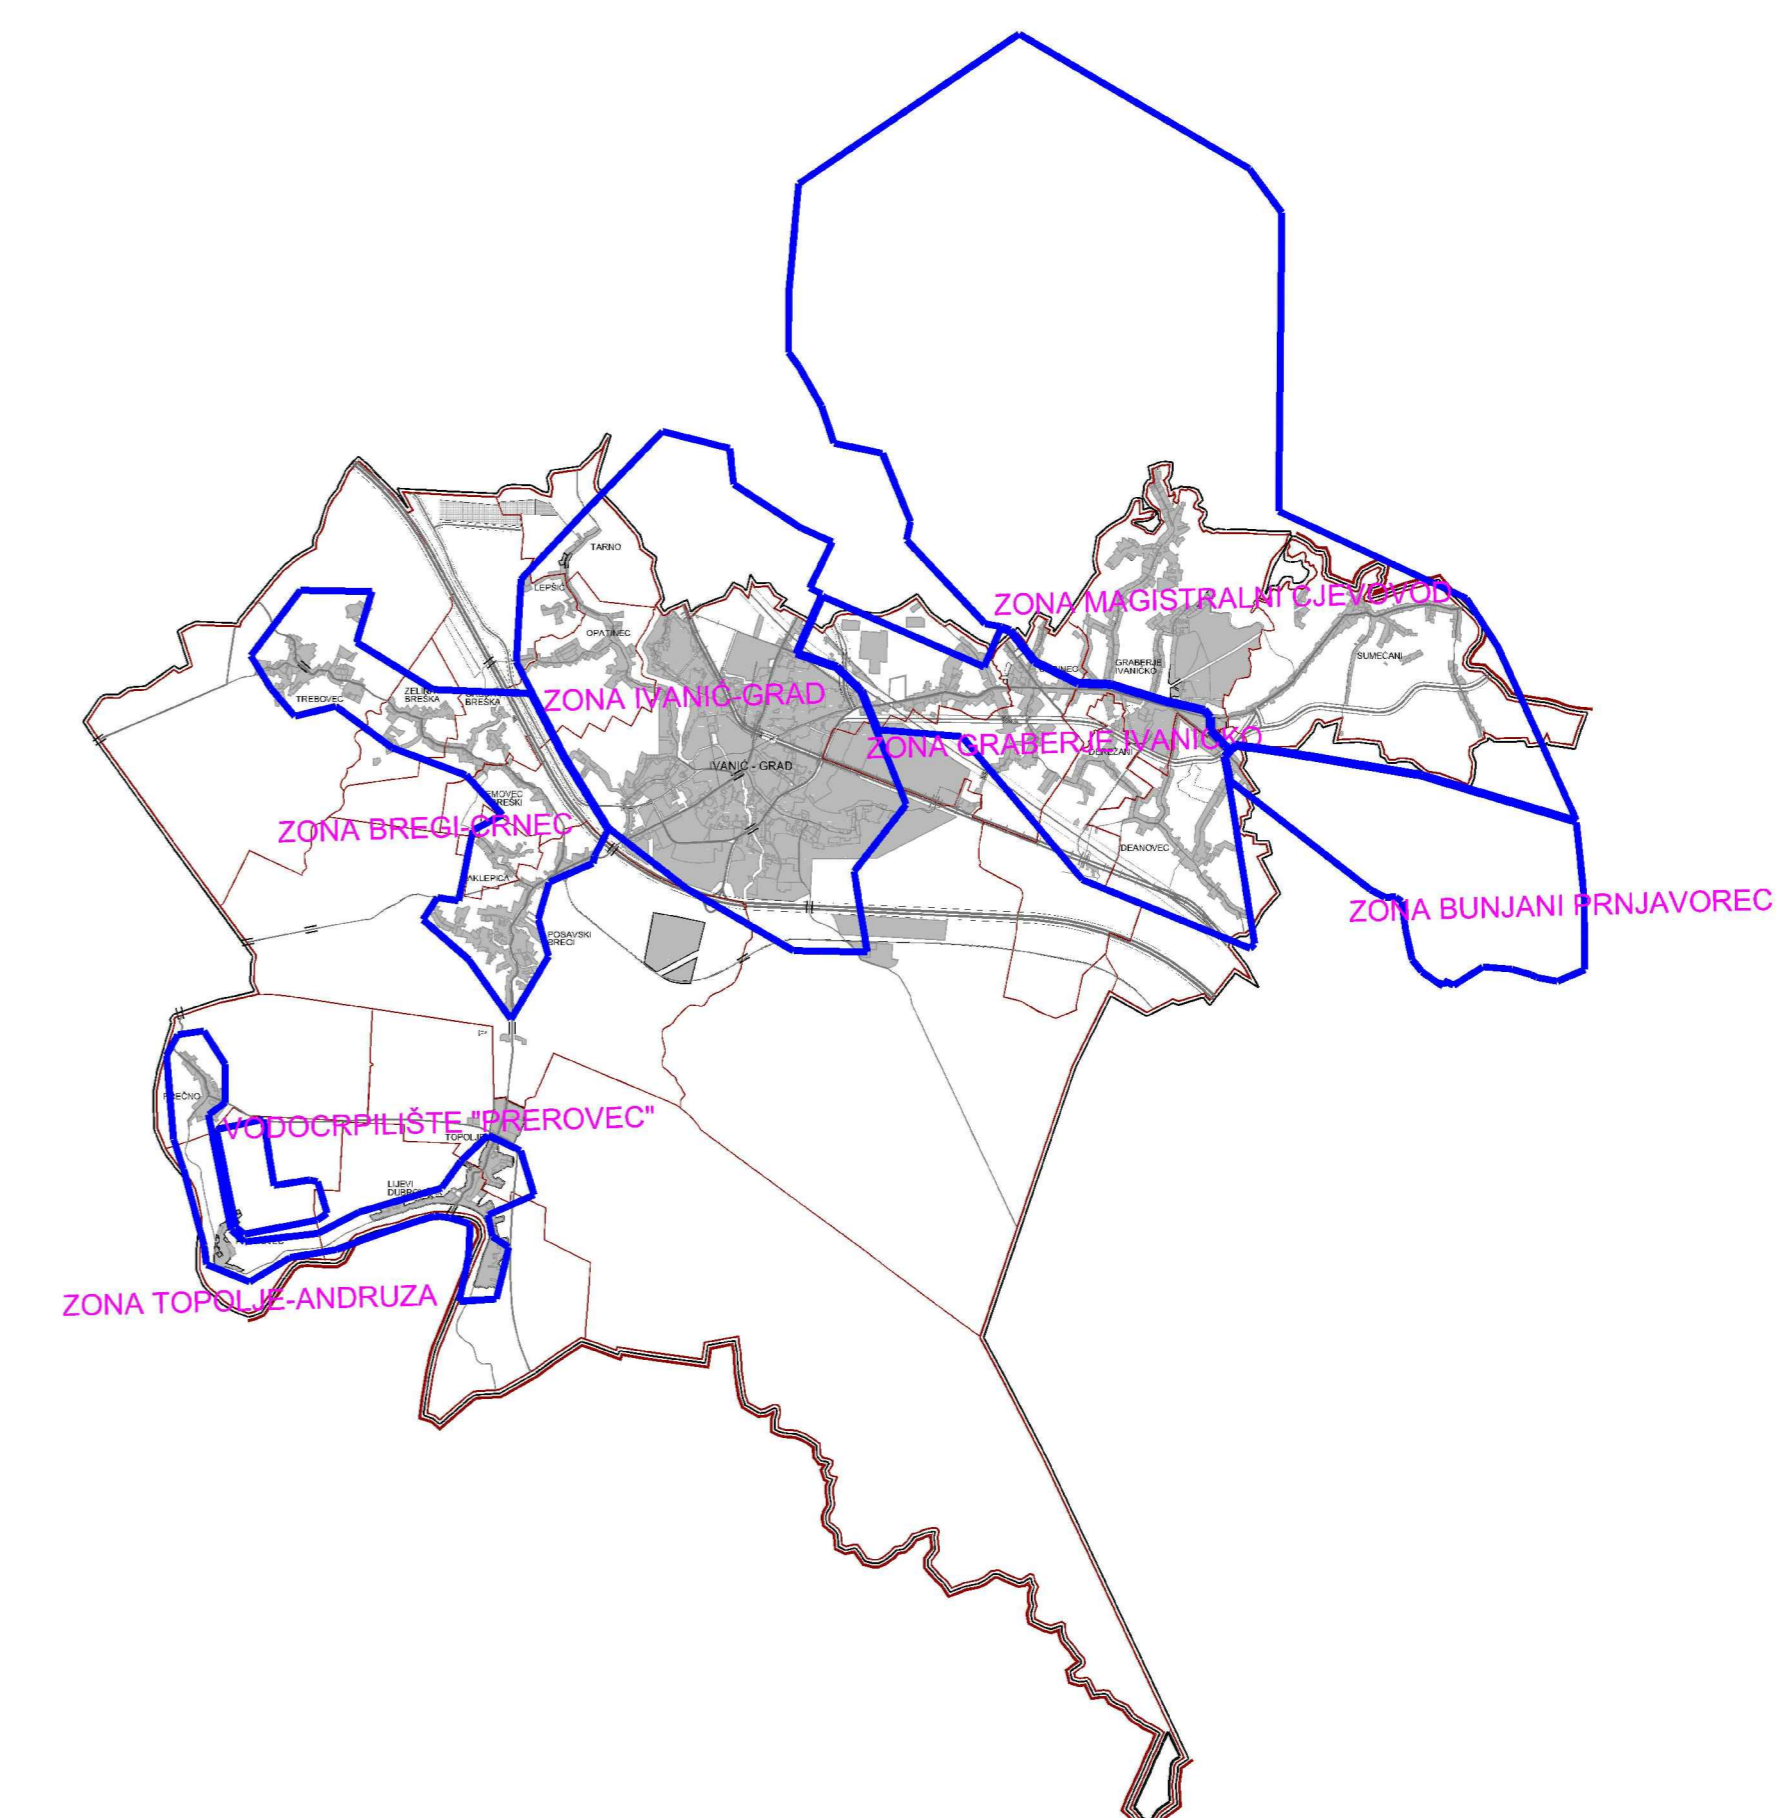

- TUMAČ:**
- GRANICA OBUHVATA PLANA
  - GRANICA NASELJA
  - GRANICA GRADA
  - GRANICA ŽUPANIJE

- VODOOPSKRBA**
- VODOCRPILIŠTE
  - VODOCRPILIŠTE (VI - INDUSTRIJSKO)
  - VODOSPREMA
  - UREĐAJ ZA PROČIŠĆAVANJE PITKE VODE
  - CRPNA STANICA
  - MAGISTRALNI VODOOPSKRBNI CJEVOVOD
  - OSTALI VODOOPSKRBNI CJEVOVODI
  - VEZA NA VODOOPSKRBNNE SUSLEDNE OPĆINA - GRADOVA - ŽUPANIJA

- KORIŠTENJE VODA**
- AKUMULACIJA ( ZA HYDROELEKTRANU - AH )
  - BRANA ( BETONSKA - BB )

- II. IZMJENE I DOPUNE PPUG**
- CRPNA STANICA (izmjena)
  - MAGISTRALNI VODOOPSKRBNI CJEVOVOD
  - OSTALI VODOOPSKRBNI CJEVOVODI

Županja: ZAGREBAČKA ŽUPANIJA  
 Grad: IVANIĆ-GRAD

**II. IZMJENE I DOPUNE PPUG IVANIĆ-GRADA**

Naziv kartografskog prikaza: **INFRASTRUKTURNI SUSTAVI I MREŽE VODOOPSKRBA I KORIŠTENJE VODA**

Broj kartografskog prikaza: **3.4.** Mjerilo kartografskog prikaza: **1:25 000**

Odluka Gradskog vijeća o izradi Plana: Odluka Gradskog vijeća o donošenju Plana: **SLUŽBENI GLASNIK GRADA IVANIĆ-GRADA 02/12** **SLUŽBENI GLASNIK GRADA IVANIĆ-GRADA 06/14**

Javna rasprava (datum objave): I. - 11. srpanj 2013. II. - 08. siječanj 2014. Javni uvid održan: I. - 22. srpanj - 06. kolovoz 2013. II. - 16. - 23. siječanj 2014.

Pečat tijela odgovornog za provođenje ponovne javne rasprave: **Milivoj Marišić, dipl. oec.**

Suglasnost na Plan: **Suglasnost Župana Zagrebačke županije: Klasa: 350-02/14-01/06, Ur. broj: 238/1-03-04-05, Datum: 07. srpanj 2014. godine**

Pravna osoba koja je izradila Plan: **Zg-projekt d.o.o. posreduje za projektiranje i nadzor 10000 ZAGREB, ĐORĐEVA 24**

Pečat pravne osobe koja je izradila Plan: **Odgovorna osoba: M.P. m. sc. Josip Jović, dipl. ing. prom./ing. građ.**

Pečat odgovornog voditelja izrade Plana: **Odgovorni voditelj: M.P. Nataša Martinčić, dipl. ing. arh.**

Koordinatori Plana: **Za ZG-projekt: Nataša Martinčić, dipl. ing. arh. Za Grad Ivanić-Grad: Sandra Abramović, dipl. ing. arh.**

Stručni tim u izradi Plana: **m. sc. Zdravko Mihaljasić, dipl. ing. građ. Sandra Mihaljasić, mag. ing. arh. iedif. Božo Golubić, dipl. ing. prom. Antonio Tilić, dipl. ing. prom. Nikša Lauš, mag. ing. arh.**

Nataša Martinčić dipl. ing. arh. Marko Paliska mag. ing. arh. Bojan Gorican dipl. ing. arh. **Suradnja za odvojeno: Studio Auctor d.o.o. Ranko Gašparović, dipl. ing. građ.**

Pečat Gradskog vijeća: **Predsjednik Gradskog vijeća: M.P. Željko Pongrac**

Istovjetnost ovog Plana s izvornikom ovjerava: **Pečat nadležnog tijela: M.P.**

ime, prezime i potpis