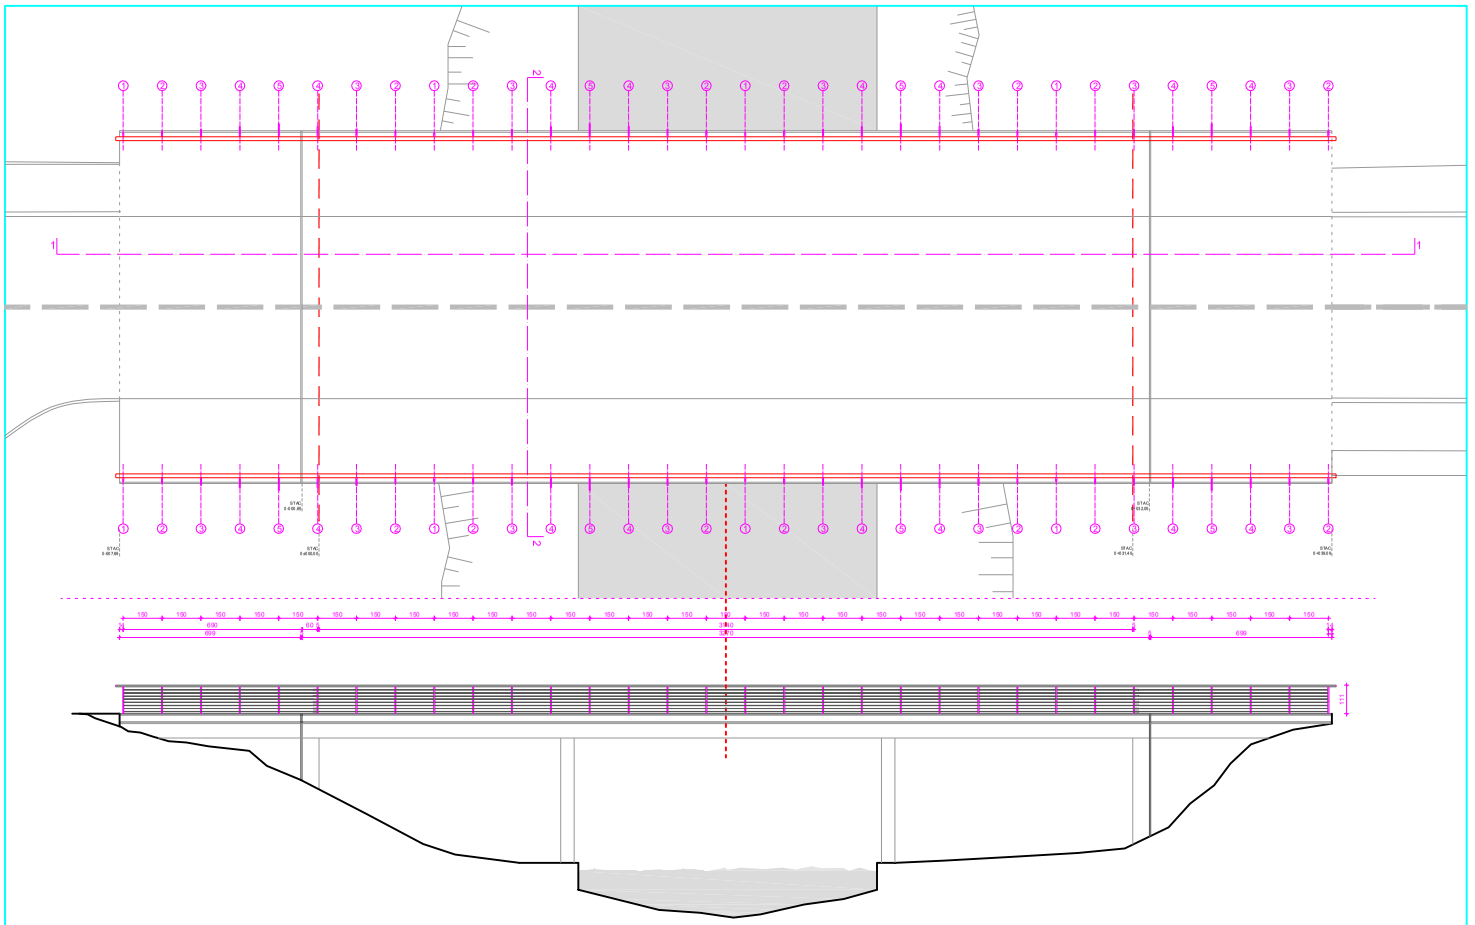

DIREKTOR	Ivanka Lašćarin	SURADNICI		Martin Lašćarin,m.ap.i.ng	
VLASNIK	Grad Ivanić-Grad			Ana Leda,mag.ing.aef	
LOKACIJA	Most, Omladinska ulica	GLAVNI PROJEKTANT		Bariša Medić mag.ing.aedif.	
	Ivanić-Grad, Omladinska ulica				
NAZIV PROJEKTA	Glavni projekt sanacije pomosta mosta	TD	P-03/14b	MJERILO	1:20
SADRŽAJ LISTA	tlocrt i pogled	DATUM	5/15	LIST BR.	1.

tr1nsept STUDIO
Ivanić Grad, Franje Jurkića 7