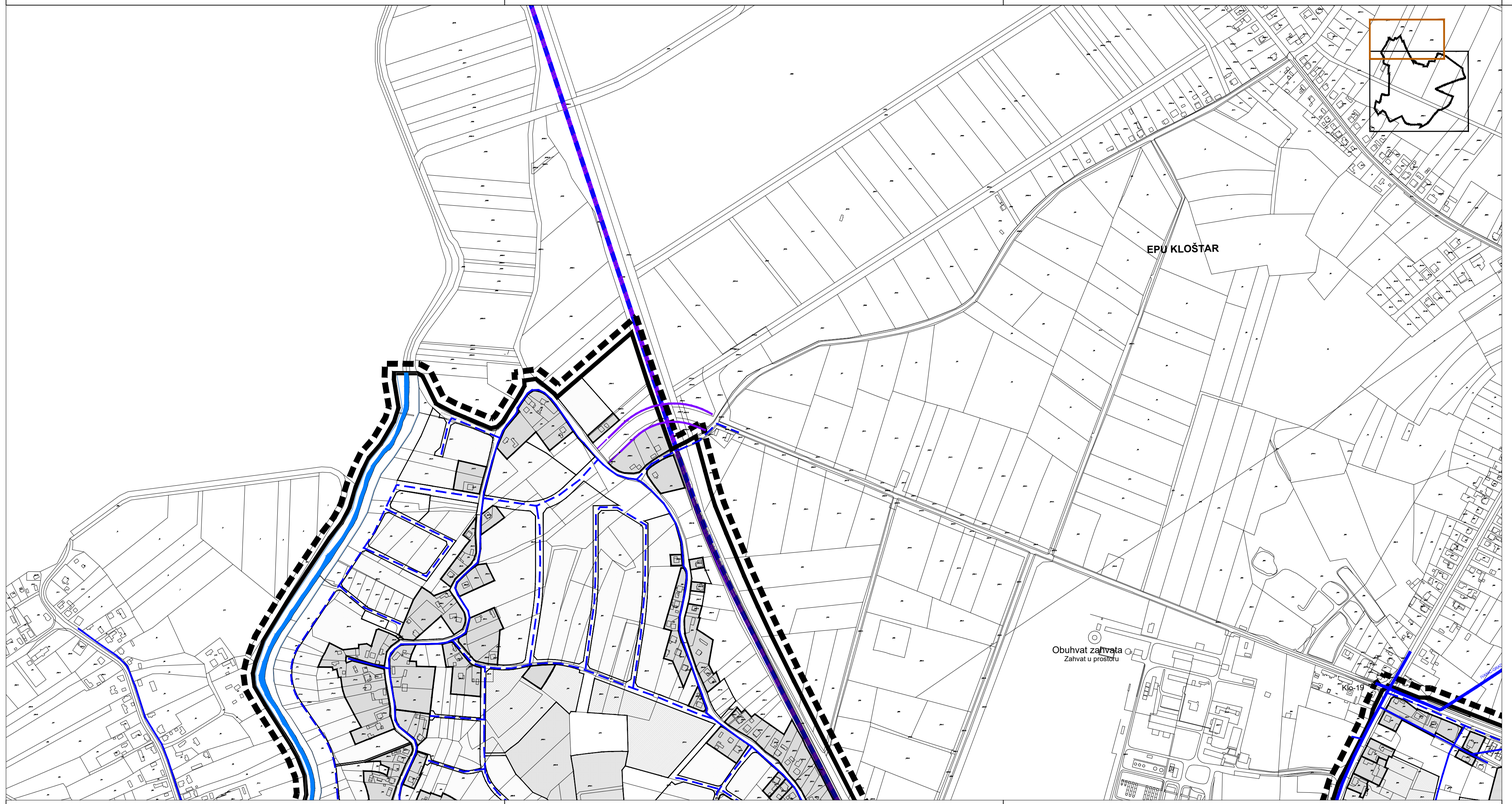

VODNOGOSPODARSKI SUSTAV
KORIŠTENJE VODA

post. plan.

MAGISTRALNI VODOOPSKRBNI CJEVOVOD

OSTALI VODOOPSKRBNI CJEVOVODI

CRPNA STANICA

ZAGREBAČKA ŽUPANIJA

GRAD IVANIĆ-GRAD

0 | 100 | 200 | 300 | 400 m

Županija: Zagrebačka | Grad: IVANIĆ-GRAD

Naziv prostornog plana:

VI. Izmjene i dopune URBANISTIČKOG PLANA UREĐENJA UPU - 4 za područje Ivanić-Grad, Donji Šarampov i Jalševec Breški

prijedlog plana za javnu raspravu

Naziv kartografskog prikaza:

Prometna, ulična i komunalna infrastrukturna mreža
VODOOPSKRBNI SUSTAV

Broj kartografskog prikaza: 2.5.B | Mjerilo kartografskog prikaza: 1:5000

Pravna osoba/tijelo koje je izradilo Plan:

Sveučilište u Zagrebu, ARHITEKTONSKI FAKULTET,
Zavod za urbanizam, prostorno planiranje i pejzažnu arhitekturu
10000 Zagreb, Fra Andrije Kačića Miošića 26, tel.01/4639-444, fax: 01/4826-326

Predstojnik Zavoda:
Prof.dr.sc. DAMIR KRAJNIK, dipl.ing.arh.

SVEUČILIŠTE U ZAGREBU ARHITEKTONSKI FAKULTET ZAVOD ZA URBANIZAM, PROSTORNO PLANIRANJE I PEJZAŽNU ARHITEKTURU

Žig pravne osobe/tijela koje je izradilo Plan:

Odgovorni voditelj:
Prof.dr.sc. NENAD LIPOVAC, dipl.ing.arh.

Dr.sc. NENAD LIPOVAC dipl.arh. OVLAŠTENI ARHITEKT

Žig odgovornog voditelja:

Stručni tim u izradi Plana:
Prof.dr.sc. NENAD LIPOVAC, dipl.ing.arh.
STIPE GAŠPAR, bacc.ing.arch.
LEON LIPOVAC, mag.ing.prosp.arch.

Odluka predstavničkog tijela o izradi Plana:
Službeni glasnik Grada Ivanić-Grada br. 8/19

Odluka predstavničkog tijela o donošenju Plana:
Službeni glasnik Grada Ivanić-Grada br. __/21

Objava javne rasprave:
27.11.2020. - mgipu.gov.hr
27.11.2020. - www.ivanic-grad.hr
27.11.2020. - oglasna ploča
28.11.2020. - 24 sata

Javni uvid:

Javno izlaganje:

Žig tijela odgovornog za provođenje javne rasprave:

Odgovorna osoba za provođenje javne rasprave:
Pročelnik:
Milivoj Maršić, dipl.oec.

Mišljenje Zavoda za prostorno uređenje županije (prema Zakonu o prostornom uređenju NN 153/13, 65/17, 114/18, 39/19, 98/19) nije potrebno.

Predsjednik predstavničkog tijela:
Predsjednik gradskog vijeća
Željko Pongrac

Žig nadležnog tijela:

Istovjetnost ovog prostornog plana s izvornikom ovjerava:
Gradonačelnik
Javor Bojan Leš

Žig nadležnog tijela: