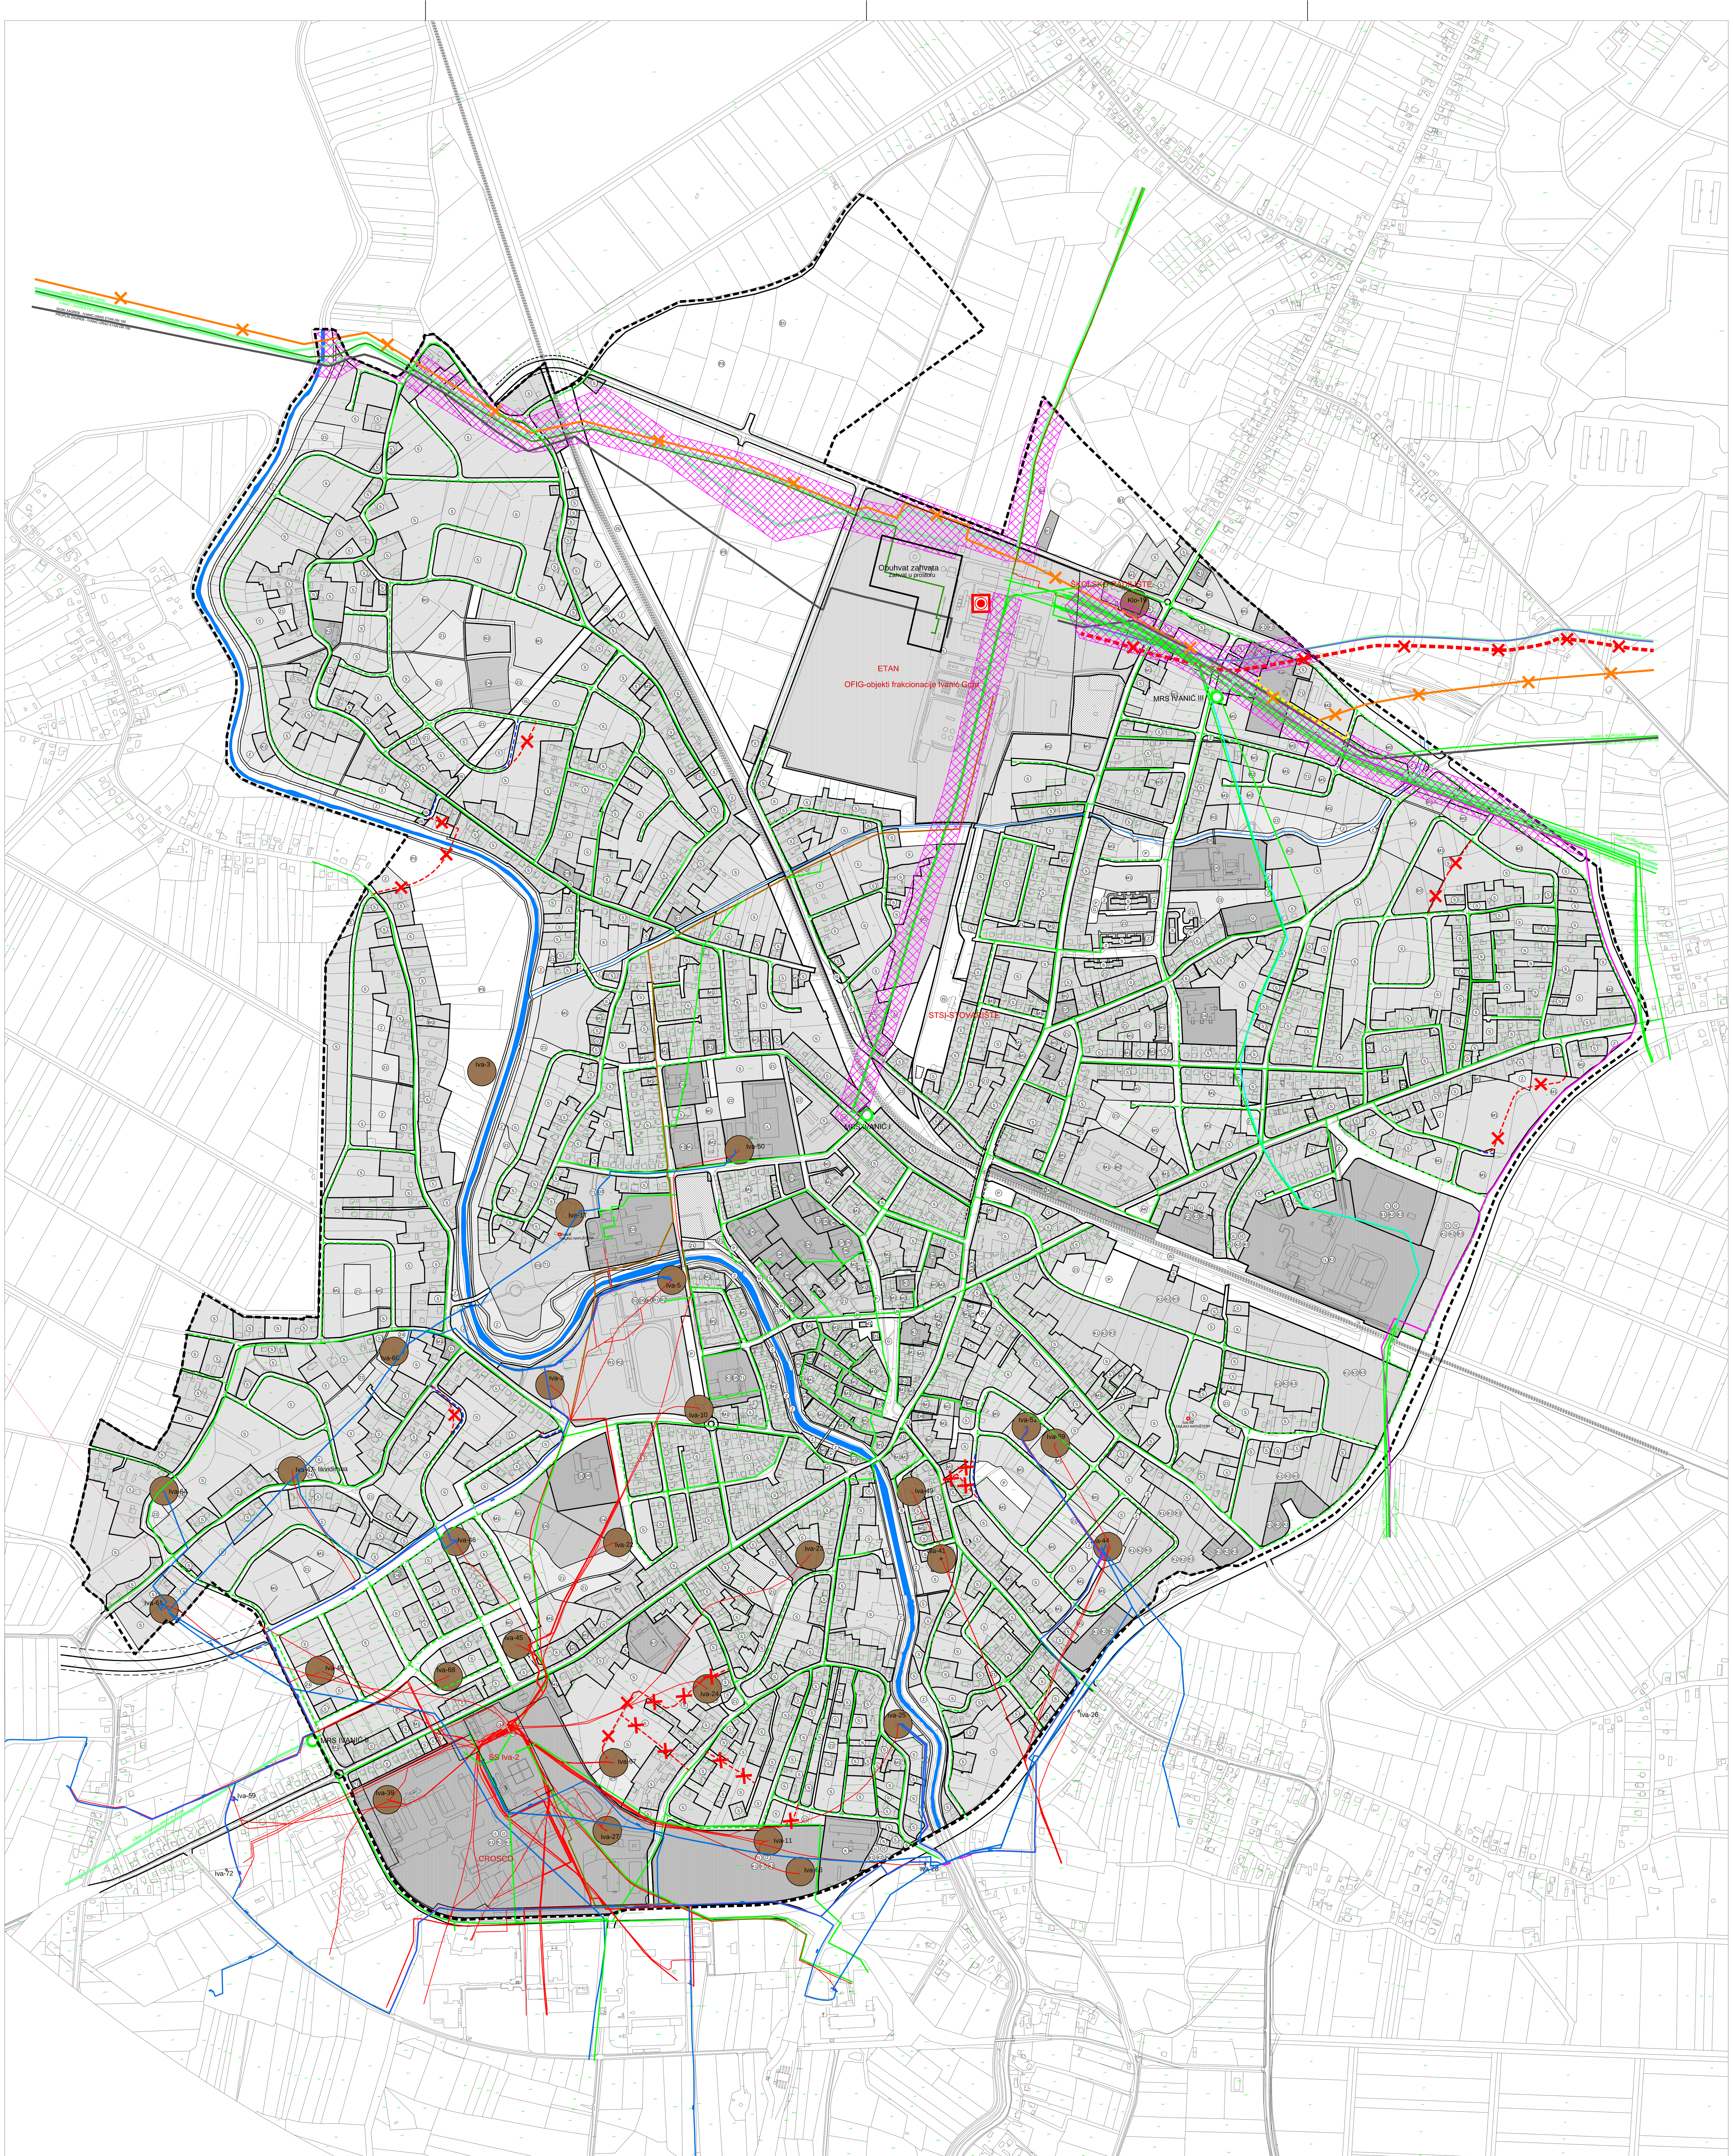

1ha

N W E S

0 50m 100m 200m 300m 400m 500m

GRANICA OBUHVATA PLANA

postojeće / planirano

STAMBENA NAMJENA	GROBLJE (postojeća/potencijalna lokacija)
MJEŠOVITA NAMJENA - pretežito stambena - M1	OSTALA OBRADIVA TLA
MJEŠOVITA NAMJENA - pretežito poslovna - M2	OSTALE NEIZGRAĐENE POVRŠINE
JAVNA I DRUŠTVENA NAMJENA upravna - D1, socijalna - D2, zdravstvena - D3, predškolska - D4, školska - D5, lokalni društveni centar -D6, kultura - D7, vjerska - D8, policija - D9, vatrogasci - D10	VODOTOK
GOSPODARSKA NAMJENA - PROIZVODNA pretežito industrijska - I1, pretežito zanatska - I2	KORIDOR ULICE / CESTE
GOSPODARSKA NAMJENA - POSLOVNA pretežito uslužna - K1, pretežito trgovačka - K2, komunalno-servisna - K3	ŠETNICA
GOSPODARSKA NAMJENA - UGOSTITELJSKO-TURISTIČKA hotel - T1	JAVNI PARGING (P)/ GARAŽA(G)
SPORTSKO-REKREACIJSKA NAMJENA sport - R1, rekreacija - R2	ŽELJEZNIČKI KOLODVOR
JAVNE ZELENE POVRŠINE javni park - Z1, igralište - Z2, muzejski park - Z4	ŽELJEZNIČKA PRUGA OD ZNAČAJA ZA MEĐUNARODNI PROMET postojeća / planirano izmještanje dijela trase
ZAŠTITNE ZELENE POVRŠINE	CESTOVNI PRIJELAZ - DVIJE RAZINE (PLANIRANI PODVOŽNJAK)
ZAŠTITNE ZELENE POVRŠINE uređeno zelenilo u zaštitnom koridoru plinovoda - Z3	CESTOVNI PRIJELAZ - DVIJE RAZINE (PLANIRANI PODVOŽNJAK)
POVRŠINE ZA ISKORIŠTAVANJE MINERALNIH SIROVINA - BUŠOTINE (radijus 30 m) energetske (nafta i plin) - E1, geotermalne i mineralne vode - E2	PJEŠAČKI PRIJELAZ - DVIJE RAZINE (PLANIRANI POTHODNIK / NATHODNIK)
POVRŠINE INFRAKSTRUKTURNIH SUSTAVA IS, autobusni kolodvor - AK	GRANICA EKSPLOATACIJSKOG POLJA UGLJIKOVODIKA
	GRANICA GEOTERMALNOG POLJA IVANIĆ
	ZONA UGROŽENOSTI OD TOČKE NAJVEĆE OPASNOSTI UNUTAR POGONA ETAN radijus 650 M

ENERGETSKI SUSTAV

post. plan.

- NAFTOVOD (i medij voda)
- PRODUKTOVOD
- RAFINERIJA PRIRODNOG PLINA
- MAGISTRALNI PLINOVOD
- LOKALNI PLINOVOD
- MJERNO REDUKCIJSKA STANICA
- ETANOVOD
- KONDENZATOVOD
- ZAŠTITNI KORIDOR ŠIRINE 30 m S OBJE STRANE PLINOVODA

V. IZMJENE I DOPUNE UPU-4

ENERGETSKI SUSTAV

post. plan.

- PRODUKTOVOD - BRISANJE
- PROMJENA NAZIVA VODA (KONDENZATOVOD POSTAJE MAGISTRALNI PRODUKTOVOD)
- BRISANJE MAGISTRALNOG PLINOVODA
- NOVOPLANIRANI LOKALNI PLINOVOD
- BRISANJE LOKALNOG PLINOVODA
- NAFTOVOD
- PLINOVOD
- ETANOVOD
- GAZOLINOVOD
- KONDENZATOVOD
- PRODUKTOVOD
- SUSTAV CJEVOVODA CO_2 (EOR PROJEKT)
- SLANOVOD
- Iva-9 TRAJNO NAPUŠTENE BUŠOTINE (SIGURNOSNA UDALJENOST - RADIJUS 3 m)
- SUŽENJE ZAŠTITNOG KORIDORA PLINOVODA

Grad: **GRAD IVANIĆ-GRAD**	
Naziv prostornog plana: **URBANISTIČKI PLAN UREĐENJA UPU - 4 ZA PODRUČJE IVANIĆ-GRAD, DONJI ŠARAMPOV I JALŠEVEC BREŠKI** V. IZMJENE I DOPUNE	
Faza: **PRIJEDLOG PLANA ZA JAVNU RASPRAVU**	
Naziv kartografskog prikaza: PROMETNA, ULIČNA I KOMUNALNA INFRASTRUKTURNA MREŽA **PROIZVODNJA I CIJEVNI TRANSPORT NAFTE I PLINA**	
Broj kartografskog prikaza: **2.3.**	*Mjerilo kartografskog prikaza:* **1:5000**
Odluka o izradi prostornog plana: **Službeni glasnik Grada Ivanić-Grada br. __/__,**	*Odluka predstavničkog tijela o donošenju plana:* **Službeni glasnik Grada Ivanić-Grada br. __/__,**
Javna rasprava (datum objave): **18. 05. 2018. u "24 sata"**	*Javni uvid održan:* od: 28. 05. 2018. do: 11. 06. 2018. / *Ponovljeni javni uvid održan:* od: do:
Pečat upravnog tijela odgovornog za provođenje javne rasprave:	*Odgovorna osoba za provođenje javne rasprave:* **Milivoj Maršić, dipl.oec.**
Pravna osoba koja je izradila plan:	njiric+ arhitekti d.o.o. Petrova 140, 10000 Zagreb
Pečat pravne osobe koja je izradila plan:	*Odgovorna osoba:* **prof. Hrvoje Njirić, mag.ing.arch., ovl.arh.urb.**
Pečat odgovornog voditelja izrade plana:	*Odgovorni voditelj izrade prostornog plana:* **prof. Hrvoje Njirić, mag.ing.arch., ovl.arh.urb.**
Stručni tim u izradi plana: 1. prof. Hrvoje Njirić, mag.ing.arch., ovl.arh.urb. 2. Iskra Filipović, dipl.ing.arh. 3. Jasna Juraić Mucko, mag.ing.arch., ovl.arh.urb. 4. David Cvetko, dipl.ing.agr. 5. Ines Bilandžić Arbutina, dipl.iur.	6. Viktor Čar, dipl.ing.građ. 7. 8. 9. 10.
Pečat Gradskog vijeća:	*Predsjednik Gradskog vijeća:* **Željko Pongrac, pravnik kriminalist**
Istovjetnost ovog prostornog plana s izvornikom ovjerava: (ime, prezime i potpis)	*Pečat nadležnog upravnog tijela:*